

# Comune di Morciano di Leuca

Provincia di Lecce

**Progetto:** Variante al P. di C. n. 116 del 25/11/2021 per la realizzazione di una piscina

**Ubicazione:** via Provinciale Morciano - Torre Vado

**Proprietario:**  
**ZINGARELLO Davide**, nato a Tricase (LE) il 14 Aprile 1981, residente a Presicce - Acquarica (LE) in via Epifanio n. 171, (c.f. ZNGDVD81L14L419N).

**Dati catastali:** foglio 13 particella 9 - 153 - 154

**Zona:** E/2

**Tavola n. 3**

Piante, sezioni, prospetti e dettagli

scala 1:100


**Il richiedente**

Zingarello Davide

**Il Progettista**


geom. Antonio Daversa

**STUDIO DAVERSA**  
Via San Martino, 68 - 73040 Morciano di Leuca (LE)  
cell. 335 6492895  
e-mail: geom.daversa@gmail.com  
posta certificata: antonio.daversa@geopec.it

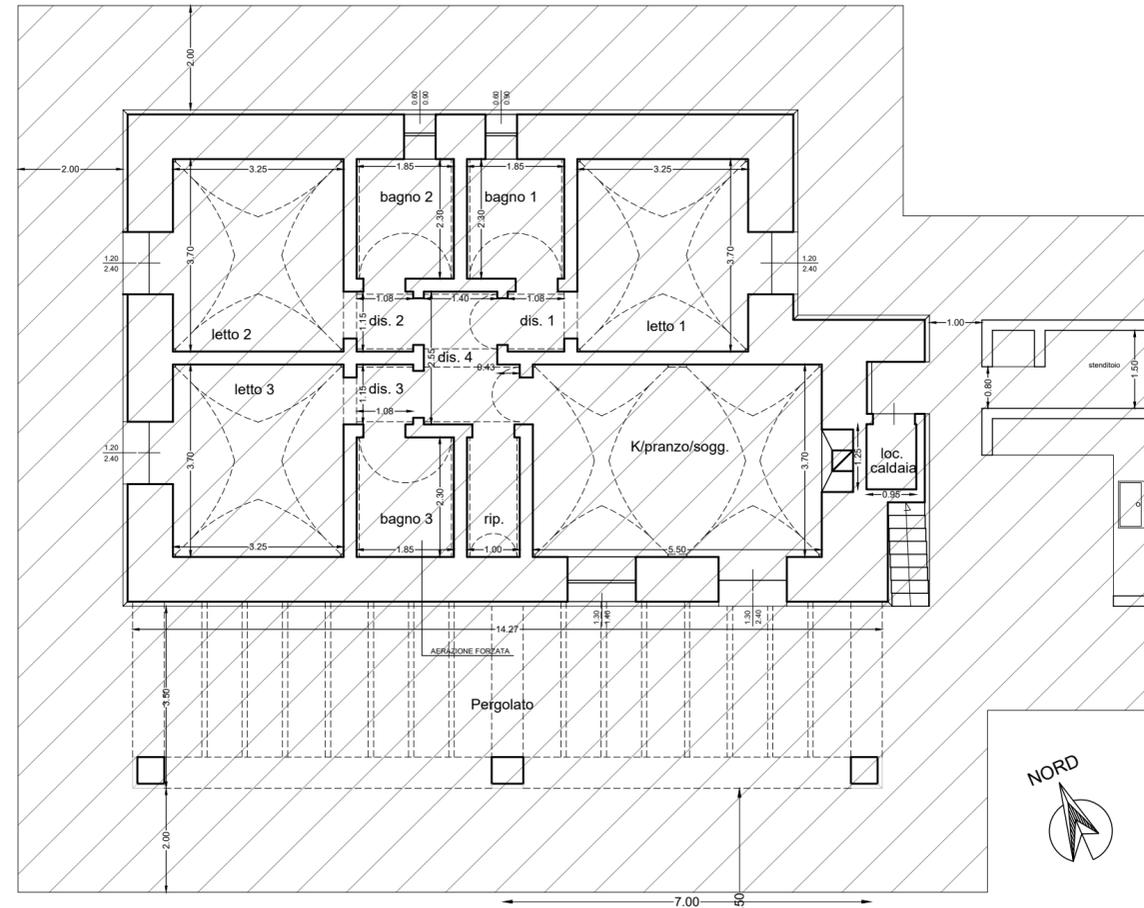


PIANTA 1:100

 Progetto approvato

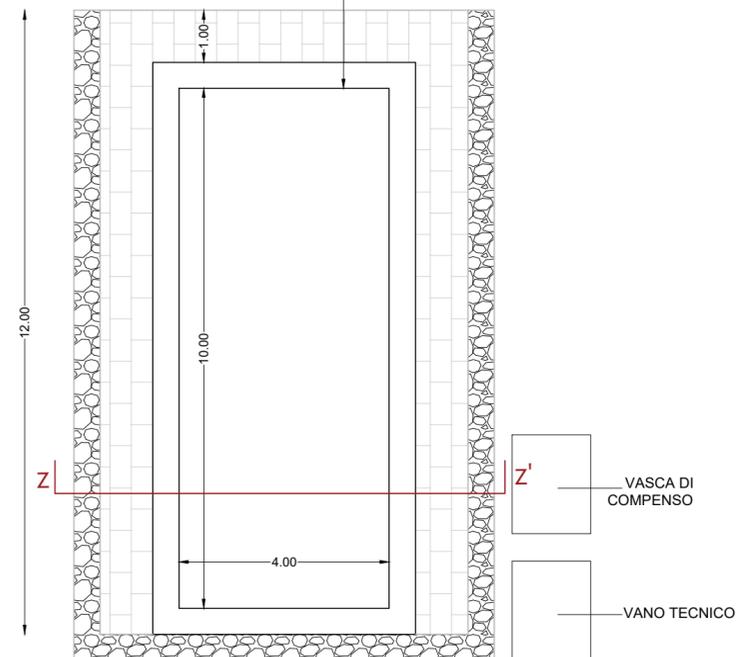

DETTAGLIO PISCINA 1:100

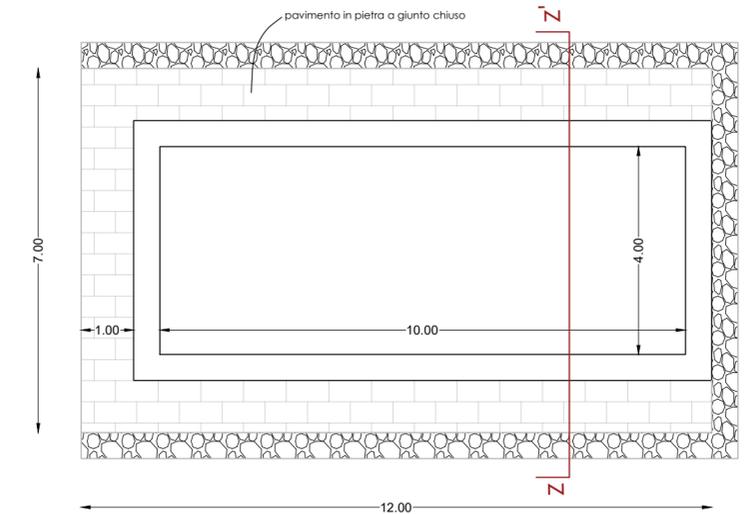

SEZIONE PISCINA Z-Z

